



Conselho Municipal da Cidade da Ilha de Moçambique  
 Direcção dos Serviços Urbanos  
 Sector do Urbanismo e Cadastro


FICHA INDIVIDUAL DE CADASTRO

QUIRAHE N.º Q1.01


Nome: _____				Legalizado em: _____
B.I. N.º: _____		NUIT: _____		Contacto: _____
Local: Bairro de Quirahe, n.º Q1.01, Ilha de Moçambique				
N.º de Cadastro: Q1.01	Escala: 1:2000	Data: Junho de 2018	Processo n.º	Assinatura:



Dados descritivos da edificação:	Data: Junho. 2018
Área do Talhão	---- m2
Área Bruta de Casa Principal	---- m2
Área Bruta de Anexo	-----
Área Total de Construção	---m2
Área de Logradouro/varanda	--- m2
Numero de Pisos	<input type="checkbox"/> 1 Piso <input type="checkbox"/> 2 Pisos <input type="checkbox"/> Outro: _____
Uso	<input type="checkbox"/> Habitação <input type="checkbox"/> Comércio <input type="checkbox"/> Serviços <input type="checkbox"/> Outro: _____
Materiais e técnicas construtivas:	
Paredes	<input type="checkbox"/> Pau-a-Pique <input type="checkbox"/> Bloco de cimento <input type="checkbox"/> Pedra <input type="checkbox"/> Outro: _____
Cobertura	<input type="checkbox"/> Macute <input type="checkbox"/> Zinco <input type="checkbox"/> Lusalite <input type="checkbox"/> Betão <input type="checkbox"/> Outro: _____
Estado de Geral de Conservação:	
Paredes	<input type="checkbox"/> Ruína <input type="checkbox"/> Mau <input type="checkbox"/> Suficiente <input type="checkbox"/> Bom <input type="checkbox"/> Muito Bom
Cobertura	<input type="checkbox"/> Ruína <input type="checkbox"/> Mau <input type="checkbox"/> Suficiente <input type="checkbox"/> Bom <input type="checkbox"/> Muito Bom
Outras Informações:	
Latrina	<input type="checkbox"/> Sim <input type="checkbox"/> Não <input type="checkbox"/> Não sabe
Número de residentes/habitantes	<input type="checkbox"/> habitantes <input type="checkbox"/> Não sabe
Observações:	

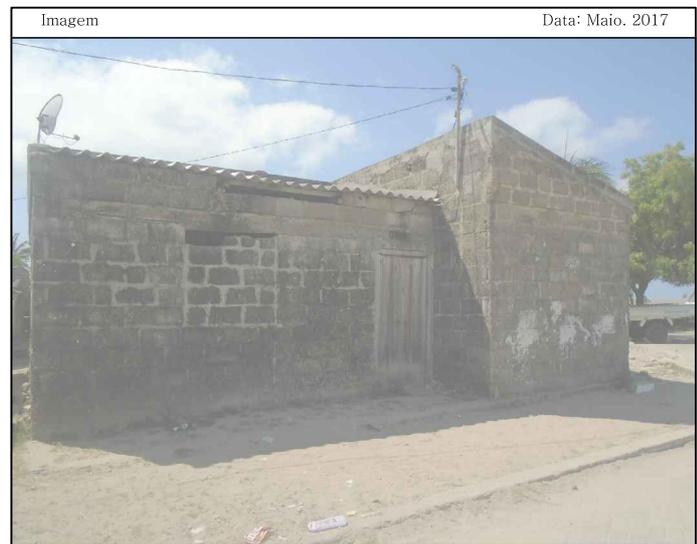

Planta de Implantação Esc: 1/200

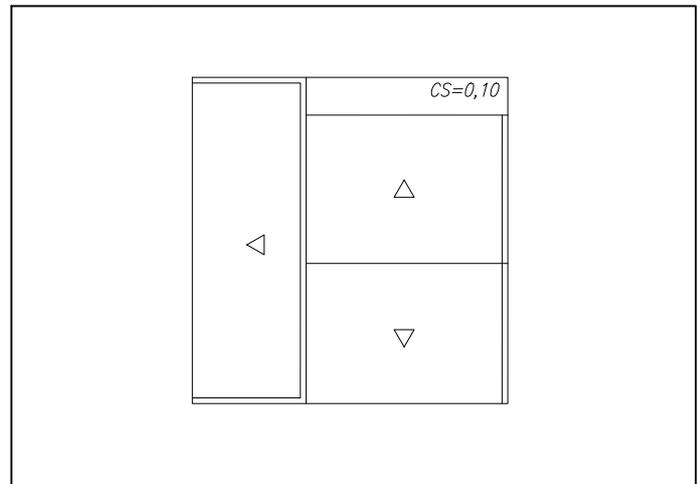

IPRA (Imposto Predial Autárquico):